


Sklop A.20.3_udaljenje od 166 do 211

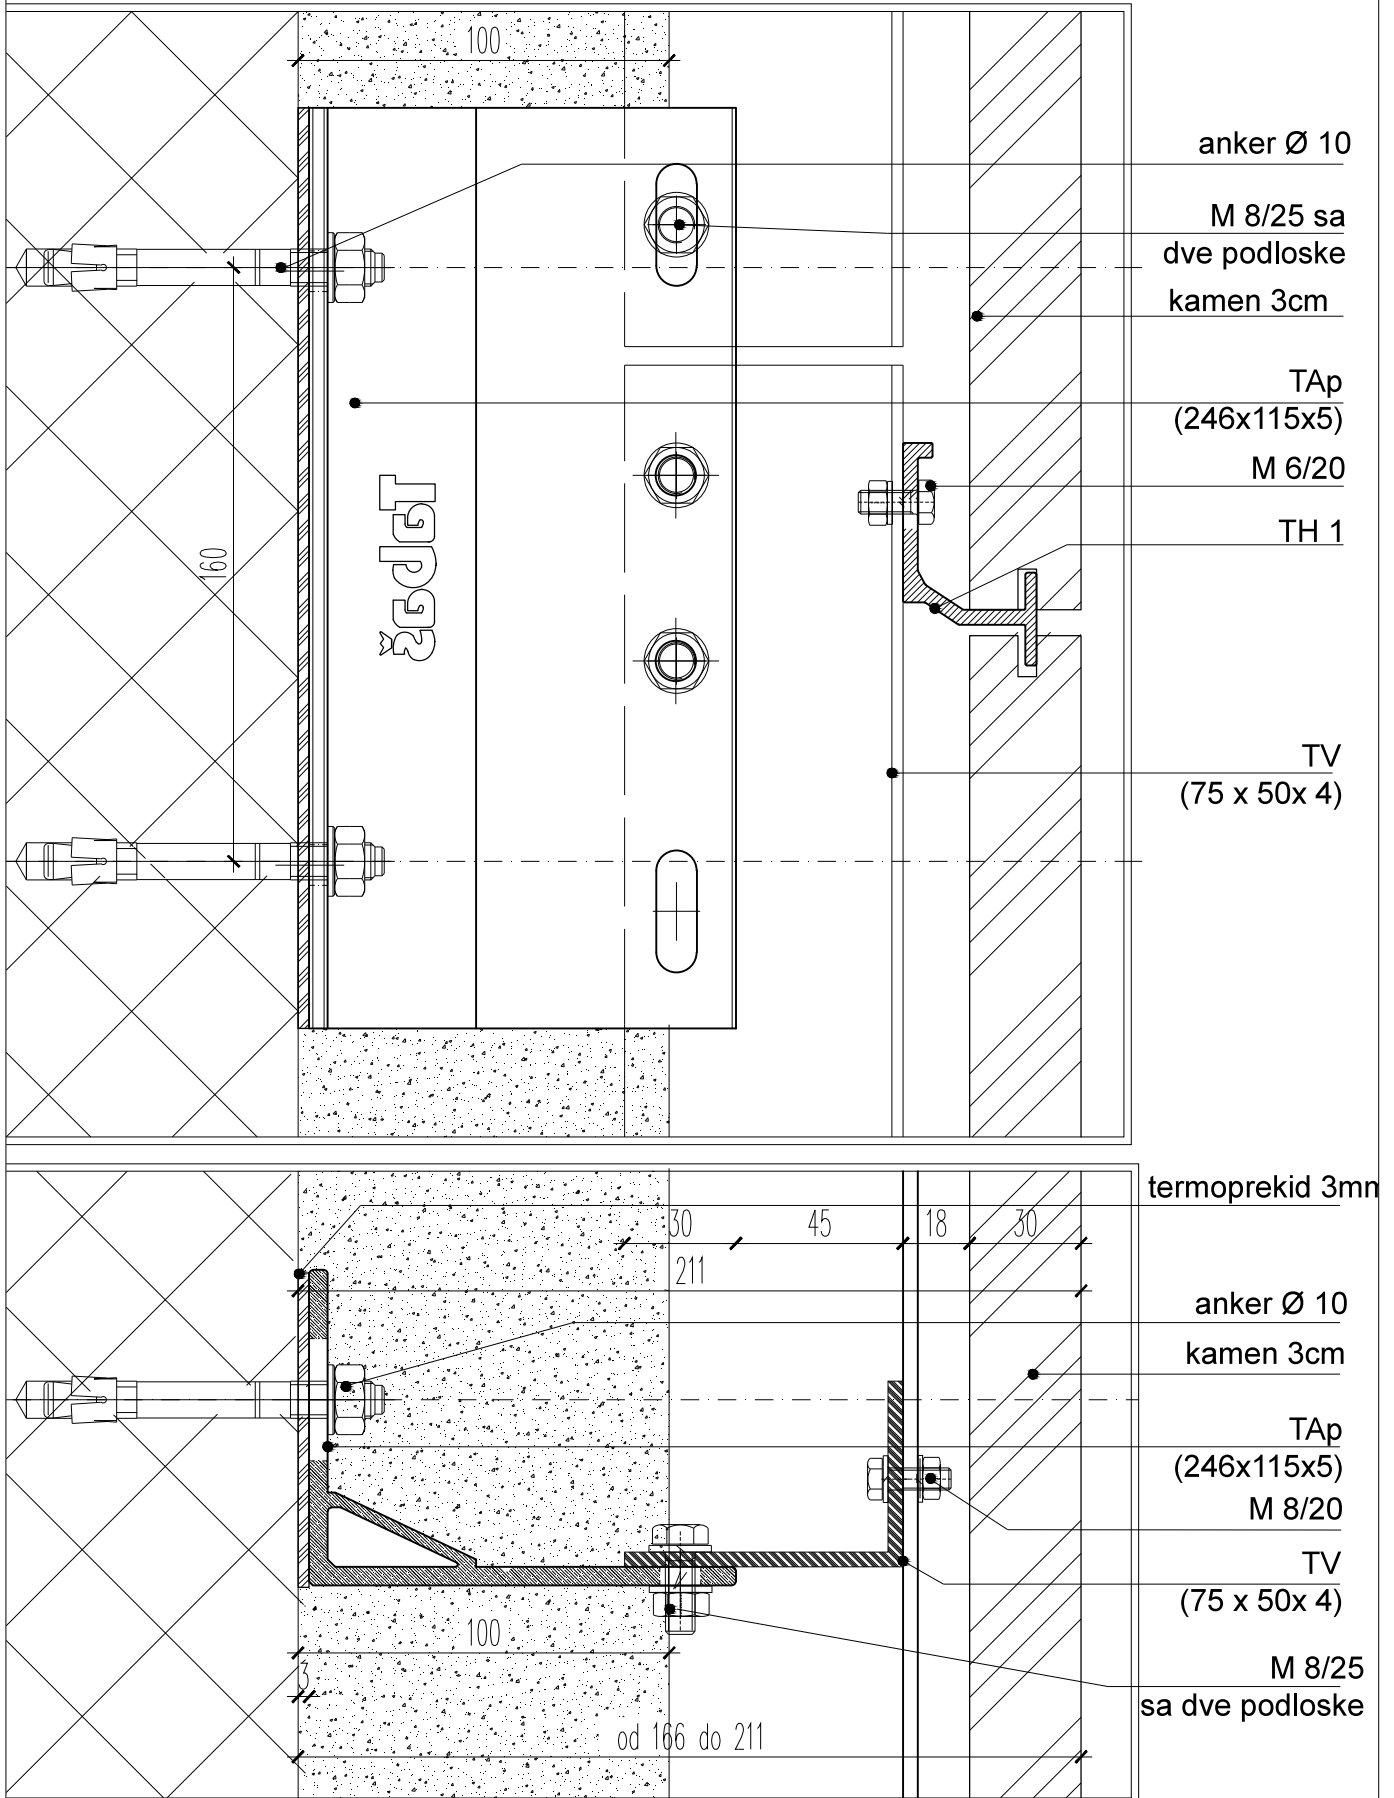

DETALJ POTKONSTRUKCIJE ZA KAMENU FASADU				
SKLOP A.20.3				
Tabaš	AUTOR POTKONSTRUKCIJE: Tabašević Jovica			
	PROJEKTANT: Tabašević Jelena d.i.a.			
REVIZIJA	FAZA:	RAZMERA	1:2	DATUM
				LIST BR. 1